



Dachówka  
 Łaty i koniłaty  
 Wysokoparopięuszczalna membrana dachowa Isover DRAFTEX Plus  
 Wełna mineralna szklana Isover SUPER-Mata min gr. 200 mm  
 Wełna mineralna szklana Isover MULTIMAX 30 gr. 50 mm  
 Paroizolacja Isover STOPAIR  
 Płyta gipsowo-kartonowa do poddaszy Rigips RIGIMETR 4PRO  
 TERMO-Line typ A gr. 12,5 mm

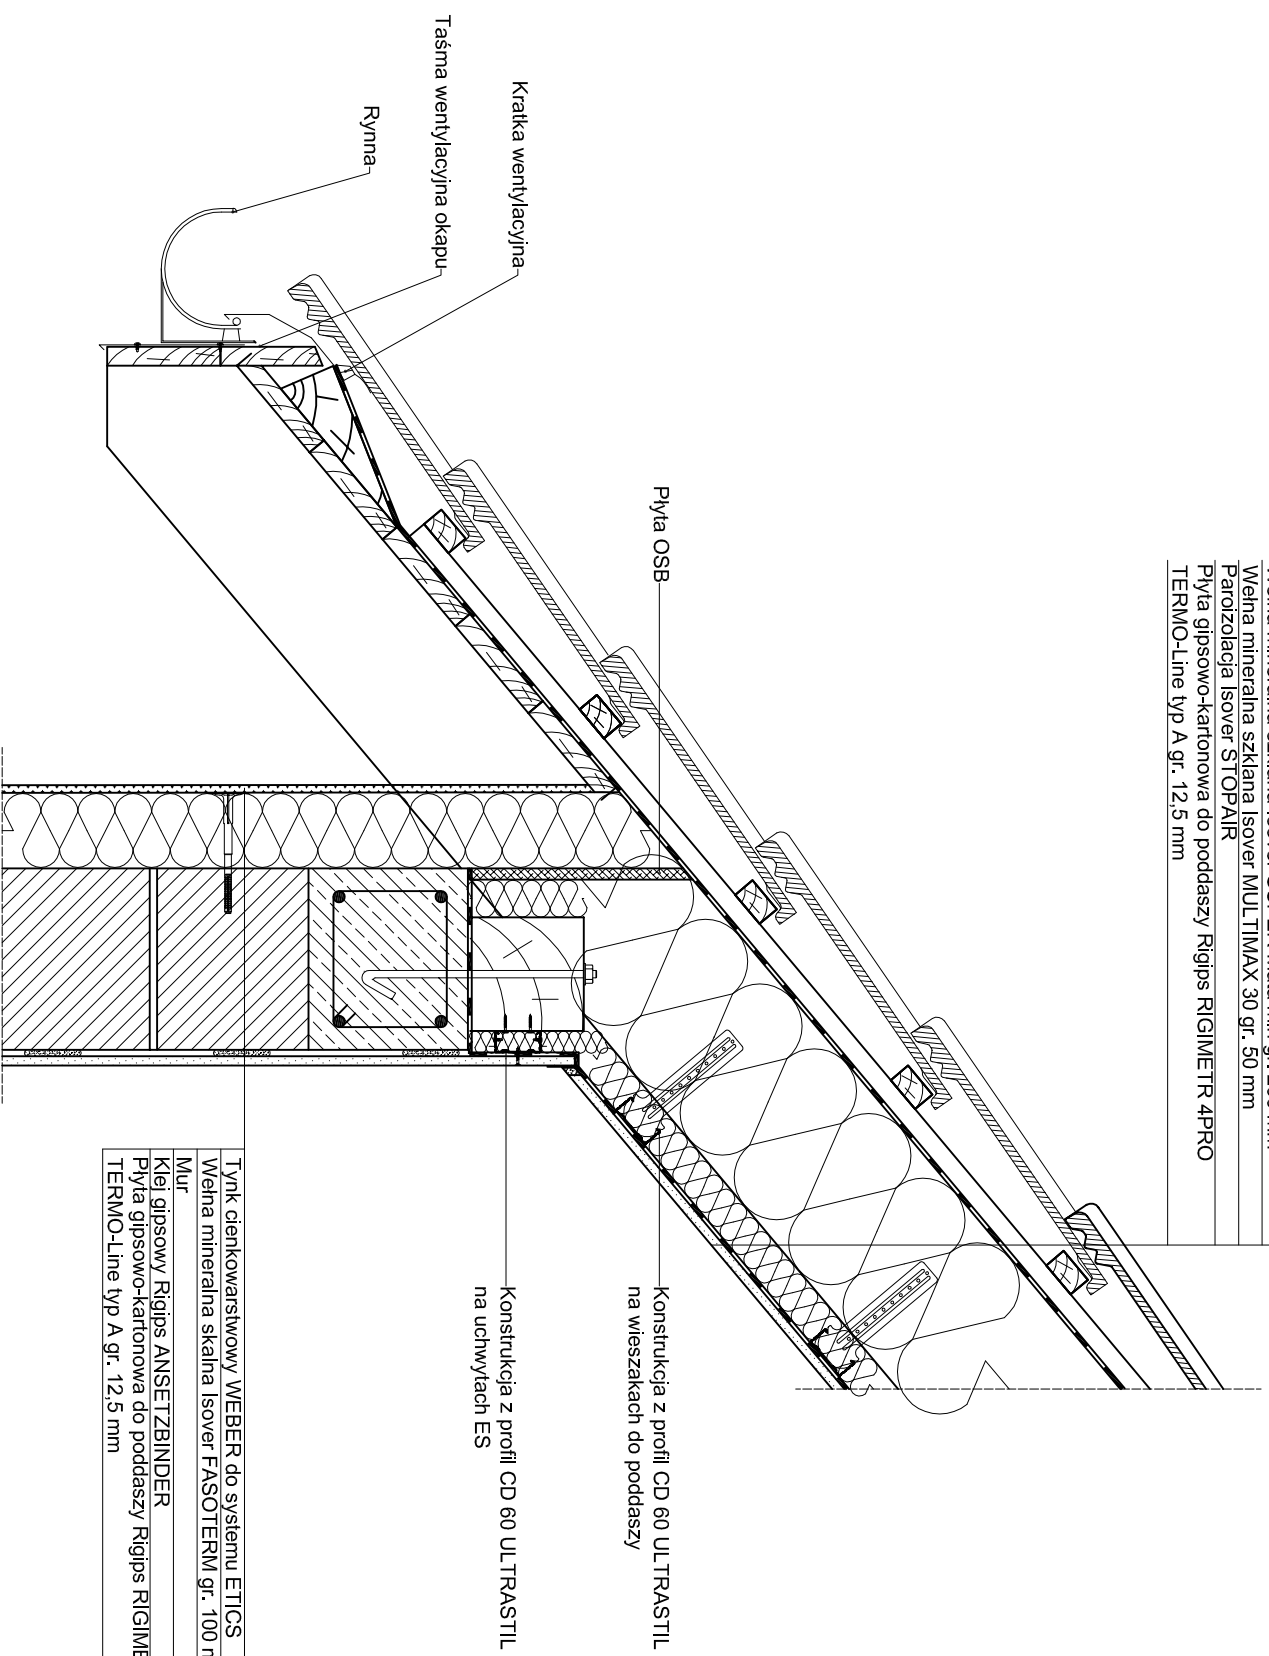

Tynk cienkowarstwowy WEBBER do systemu ETICS  
 Wełna mineralna skalna Isover FASOTERM gr. 100 mm  
 Mur  
 Klej gipsowy Rigips ANSETZBINDER  
 Płyta gipsowo-kartonowa do poddaszy Rigips RIGIMETR 4PRO  
 TERMO-Line typ A gr. 12,5 mm

		Obiekt	
		Lokalizacja	
Tytuł rys.		<b>Okap otwarty przy zewnętrznej ścianie kolankowej poddasza</b>	
Data	Faza projektu	Skala	Nr. detalu
		<b>1:10</b>	<b>1.01</b>