



Dachówka  
 Łaty i kontrłaty  
 Folia wstępnego krycia  
 Deskowanie  
 Szczelina wentylacyjna  
 Wełna mineralna szklana Isover SUPER-Mata min gr. 150 mm  
 Wełna mineralna szklana Isover UNI-Mata gr. 100 mm  
 Paroizolacja Isover STOPAIR  
 Płyta gipsowo-kartonowa do poddaszy Rigips RIGIMETR 4PRO  
 TERMO-Line typ A gr. 12,5 mm

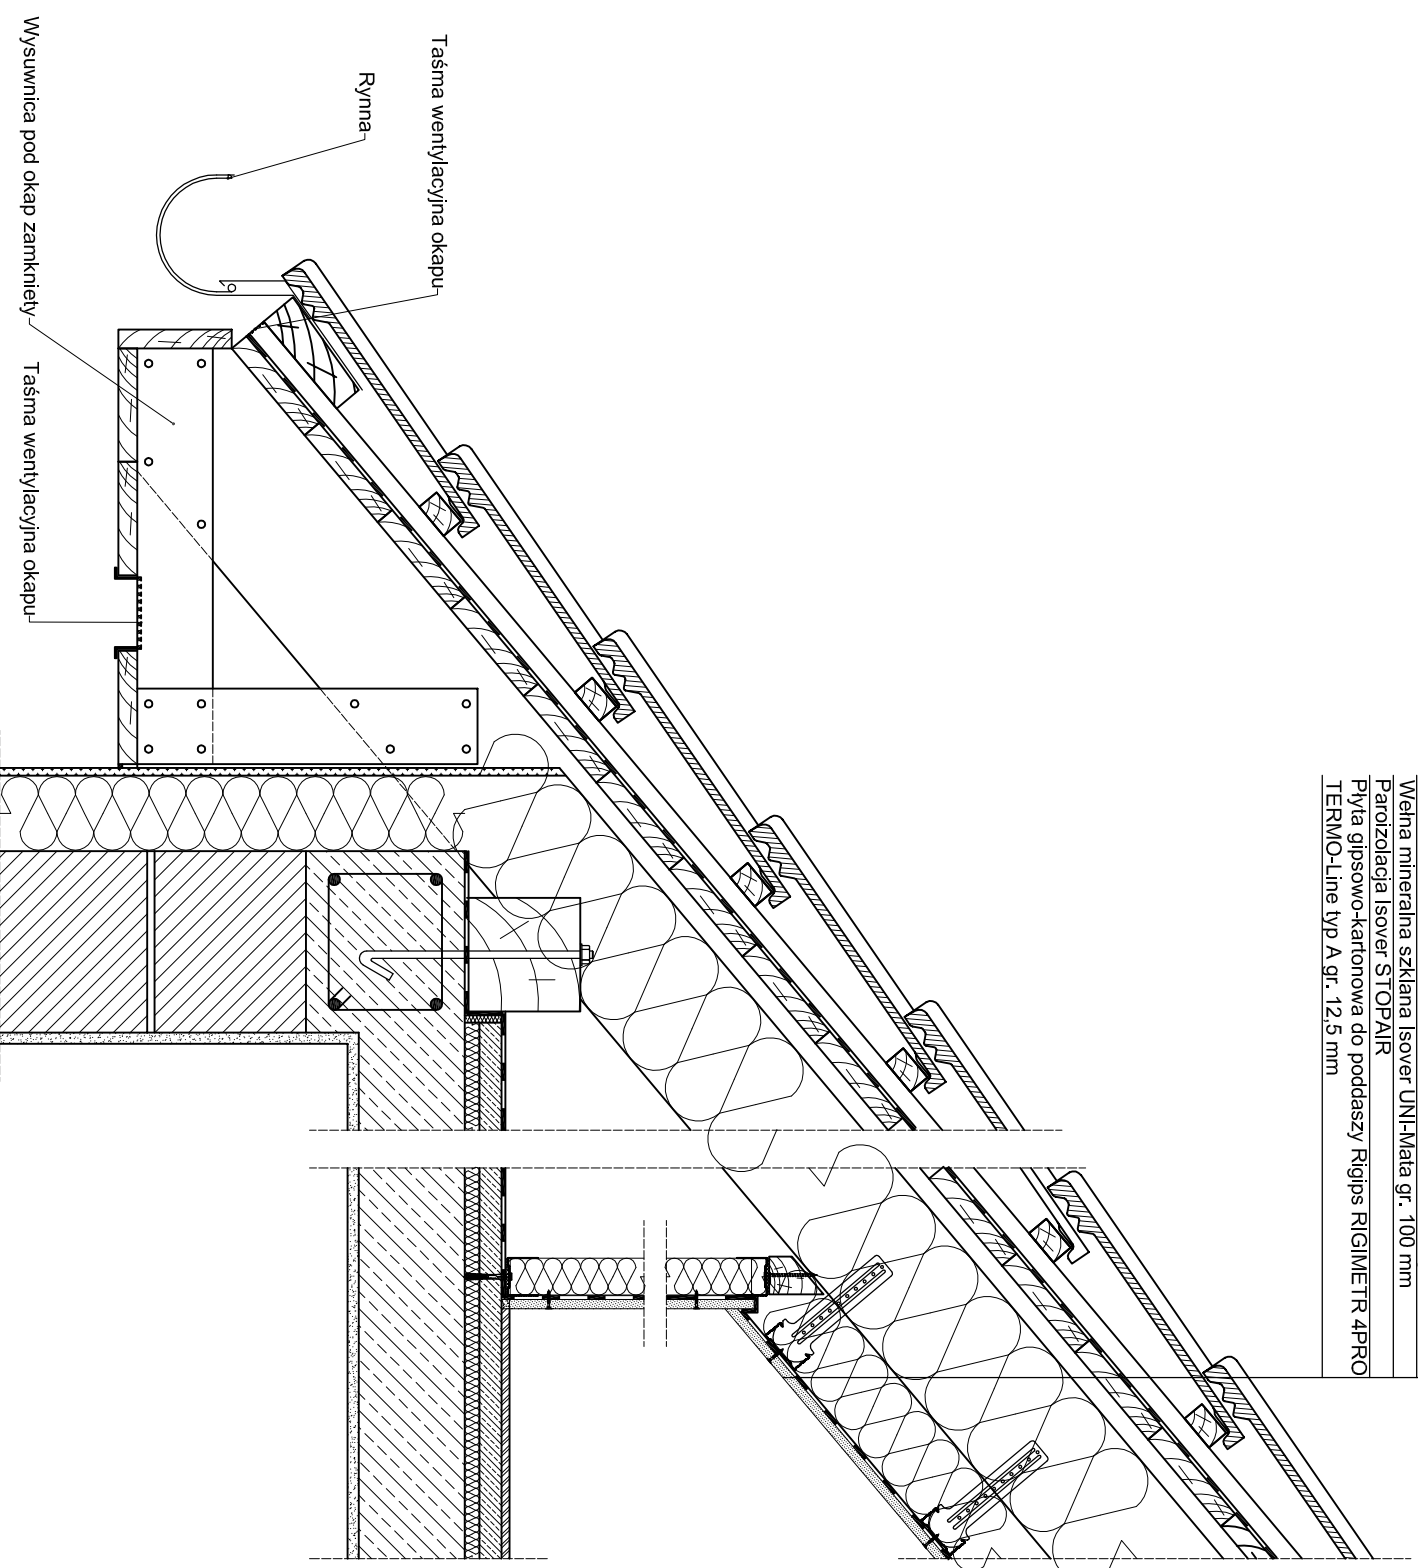

		Obiekt			
		Lokalizacja			
Tytuł rys.		<b>Okap zamknięty poddasza bez ścianki kolankowej</b>			
Data	Faza projektu	Skala	Nr. detalu		
		<b>1:10</b>	<b>1.02</b>		