


Dachówka  
 Łaty i kontrłaty  
 Wysokoparoprzepuszczalna membrana dachowa Isover  
 DRAF-TEX Plus  
 Wełna mineralna szklana Isover SUPER-Mata gr. min. 180 mm  
 Wełna mineralna szklana Isover MULTIMAX 30 gr. 50 mm  
 Paroizolacja Isover STOPAIR  
 Płyta gipsowo-kartonowa do poddaszy Rigips RIGIMETR  
 4PRO TERMO-Line typ A gr. 12,5 mm

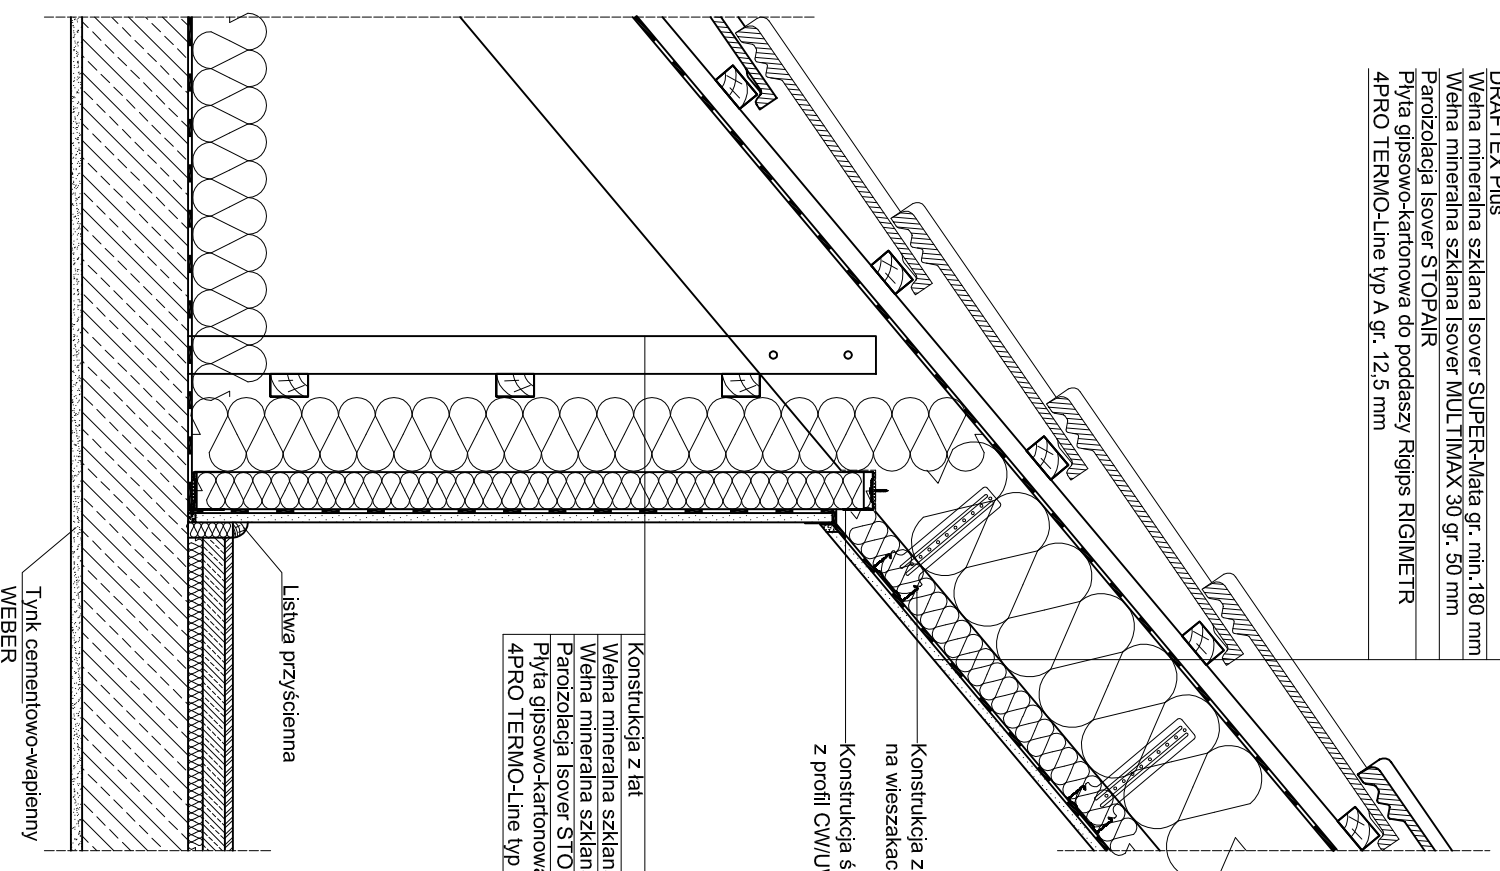

Konstrukcja z profili CD 60 UL TRASTIL  
 na wieszakach do poddaszy  
 Konstrukcja ścianki kolankowej  
 z profili CW/UW ULTRASTIL

Konstrukcja z lat  
 Wełna mineralna szklana Isover SUPER-Mata min gr. 100 mm  
 Wełna mineralna szklana Isover MULTIMAX 30 gr. 50 mm  
 Paroizolacja Isover STOPAIR  
 Płyta gipsowo-kartonowa do poddaszy Rigips RIGIMETR  
 4PRO TERMO-Line typ A gr. 12,5 mm

Listwa przyścienna

Tynk cementowo-wapienny  
WEBER

**ISOVER**  
 SAINT-GOBAIN

Obiekt			
Lokalizacja			
Tytuł rys.	<b>Dach z wewnętrzną ścianką kolankową poddasza</b>		
Data	Faza projektu	Skala	Nr. detalu
		<b>1:10</b>	<b>1.04</b>