



Dachówka
 Łaty i kontrłaty
 Wysokoparoprzepuszczalna membrana dachowa Isover
 DRAF-TEX Plus
 Wełna mineralna szklana Isover SUPER-Mata min gr. 200 mm
 Wełna mineralna szklana Isover MULTIMAX 30 gr. 30 mm
 Paroizolacja Isover STOPAIR
 Płyta gipsowo-kartonowa do poddaszy Rigips RIGIMETR
 APPRO TERMO-Line typ A gr. 12,5 mm

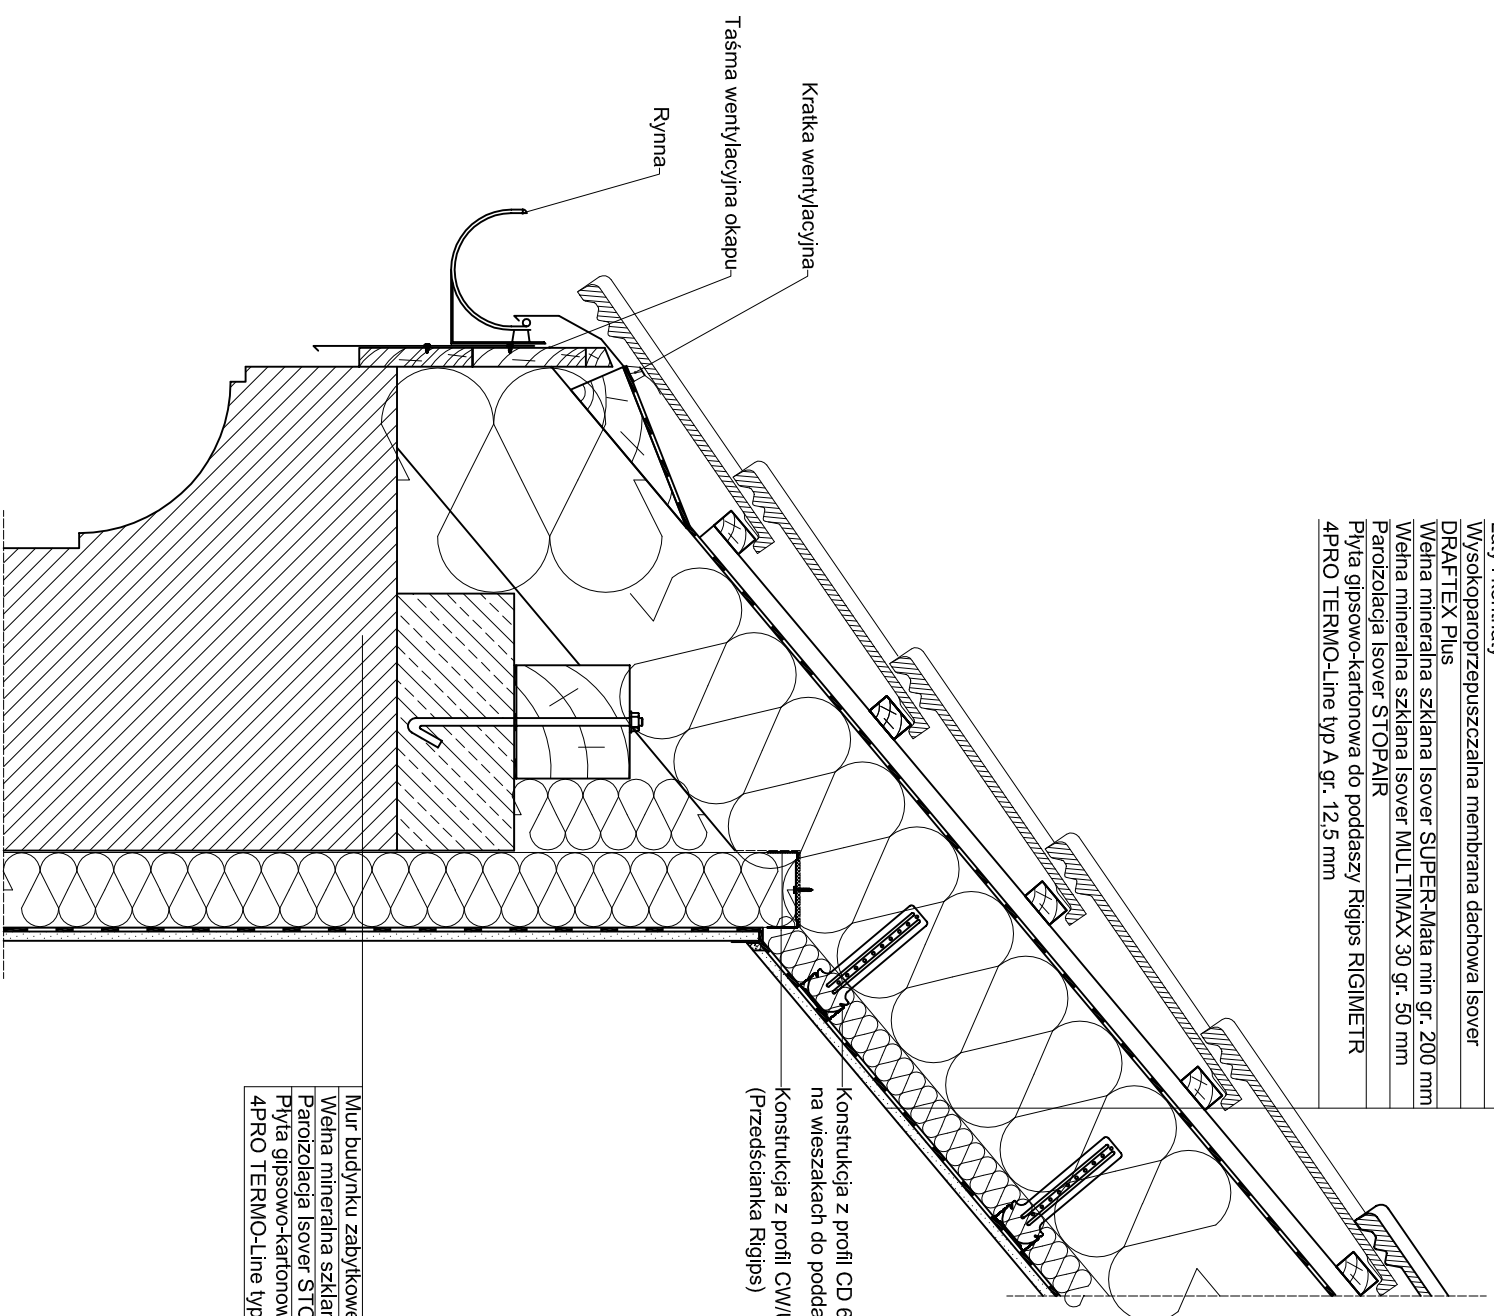

Mur budynku zabrytkowego
 Wełna mineralna szklana Isover MULTIMAX 30 gr. 100 mm
 Paroizolacja Isover STOPAIR
 Płyta gipsowo-kartonowa do poddaszy Rigips RIGIMETR
 4PRO TERMO-Line typ A gr. 12,5 mm

		Obiekt			
		Lokalizacja			
Tytuł rys.		Okap dachu przy gzymsie budynku historycznego			
Data	Faza projektu	Skala	Nr. detalu		
		1:10	1.05		